





# ЗОНТ СТАНДАРТ 60 НА ЦЕНТРАЛЬНОЙ ОПОРЕ



Универсальный зонт с широким диапазоном размеров и формой купола. Зонт с центральной опорой представлен с квадратным или круглым куполом 3,0 м., 3,5 м., и 4,0 м.


Зонт имеет удобную и надёжную систему подъёма купола по системе полиспаст. Полиспаст — это подъёмный механизм в виде нескольких подвижных и неподвижных блоков, огибаемых канатом, которые образуют систему для подъема или опускания и применяется для подъема и раскрытия купола зонта.

Открытый купол фиксируется шпилькой через отверстие в опоре. Специальные упоры-ограничители задают спицам начальный угол в закрытом положении, поэтому поднятие купола происходит без лишней траты энергии на разведение спиц.

Мачта зонта выполнены из стальной трубы диаметром 60мм. и толщиной стенки 1,5мм., спицы из профильной трубы 30x20 мм с толщиной стенки 1,2 мм.

Зонт рассчитан на ветровую нагрузку до 13 м/с.


Зонт очень удобен в эксплуатации, поэтому его выбирают как для кафе, так и для пляжного отдыха или дачи.

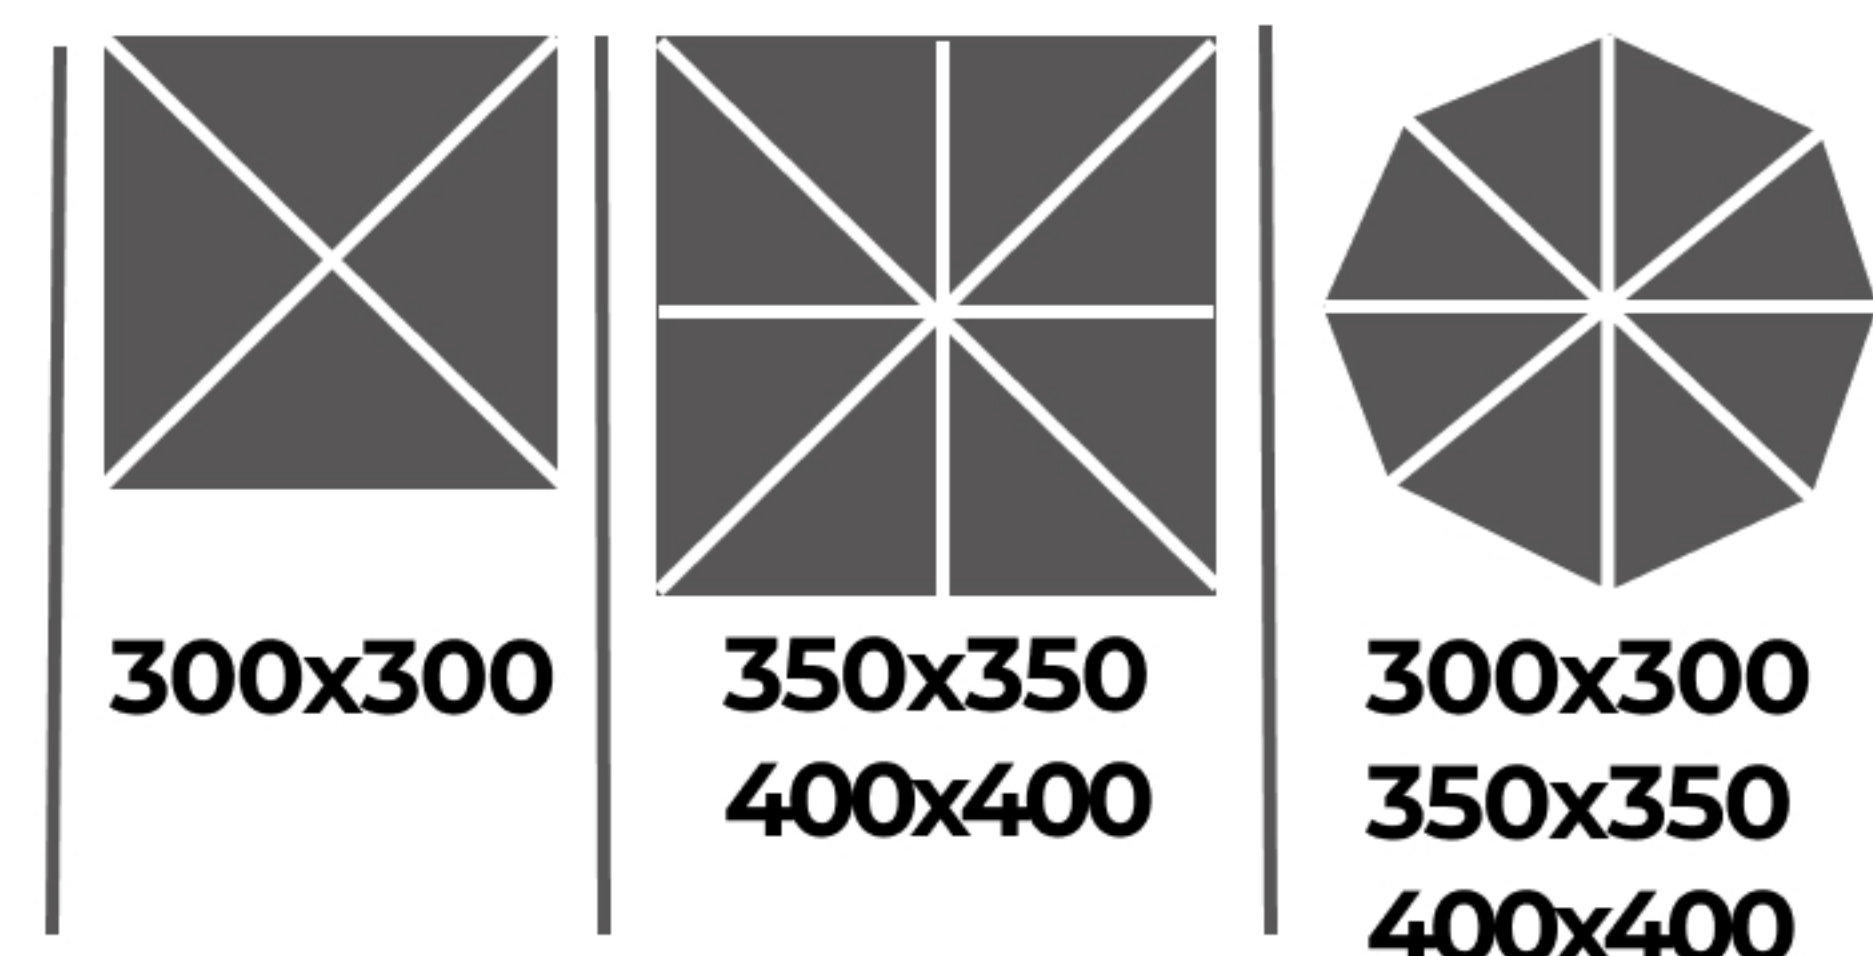



# ЗОНТ СТАНДАРТ 60

## КОНСТРУКТИВ

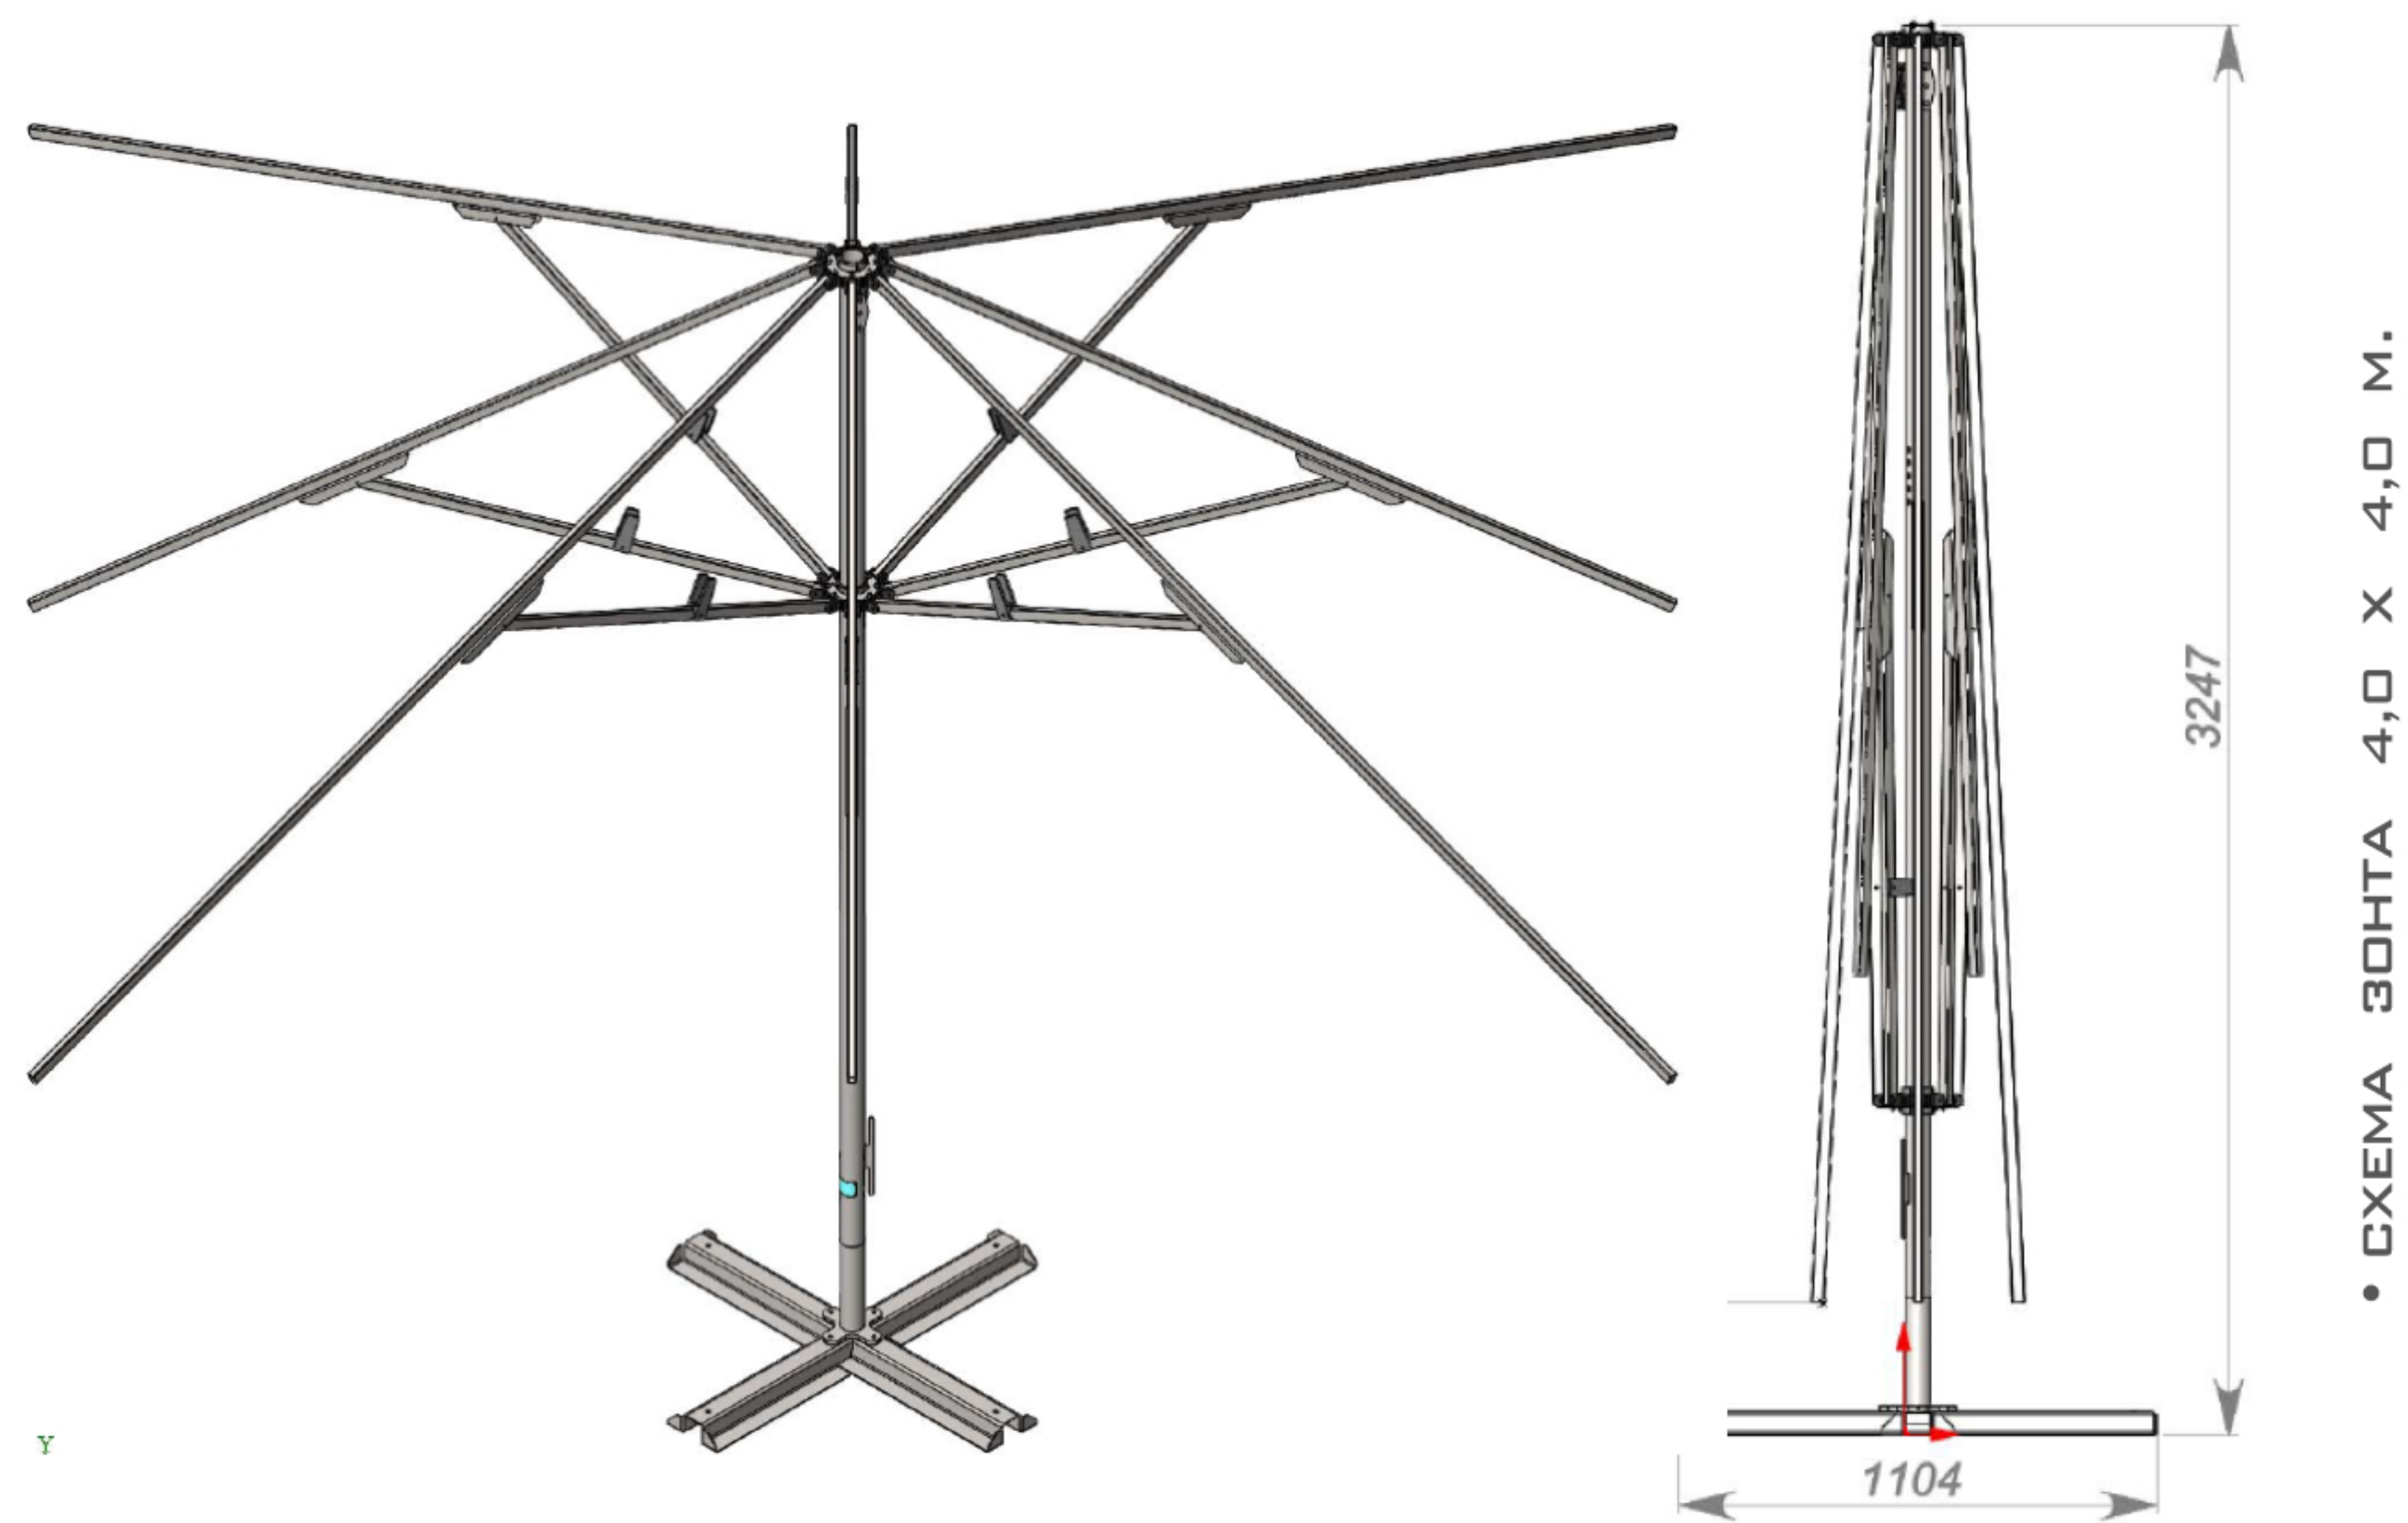

### ГАБАРИТЫ

3,0 x 3,0	42,5	120	60 x 1,5	белый	4	30x20x1,2
3,5 x 3,5	56,5	150	60 x 1,5	белый	8	30x20x1,2
4,0 x 4,0	59,4	180	60 x 1,5	белый	8	30x20x1,2
3,0 x 3,0	46,1	120	60 x 1,5	белый	8	30x20x1,2
3,5 x 3,5	50,2	150	60 x 1,5	белый	8	30x20x1,2
4,0 x 4,0	54,1	180	60 x 1,5	белый	8	30x20x1,2



# ЗОНТ СТАНДАРТ 60

## ПАРАМЕТРЫ КУПОЛА

### БАЗОВЫЕ ЦВЕТА КУПОЛА



### ТКАНЬ КУПОЛА

Oxford 600D 100% полиэстер Вес 220 гр/м.кв.

Обработка: WR PU 1000

PU - водоотталкивающее полиуретановое покрытие прозрачного цвета, которое наносится на внутреннюю сторону ткани.

WR - водоотталкивающий слой, наносится на лицевую сторону. Это позволяет с легкостью скатываться с поверхности изделия воде и грязи.

от - 50 до + 110 градусов

не выцветает на солнце


не пропускает ветер

не пропускает воду и грязь


не рвется, не растягивается

\*\*\* Акриловая ткань (пр-во Испания) по индивидуальному заказу


### ФОРМА КУПОЛА

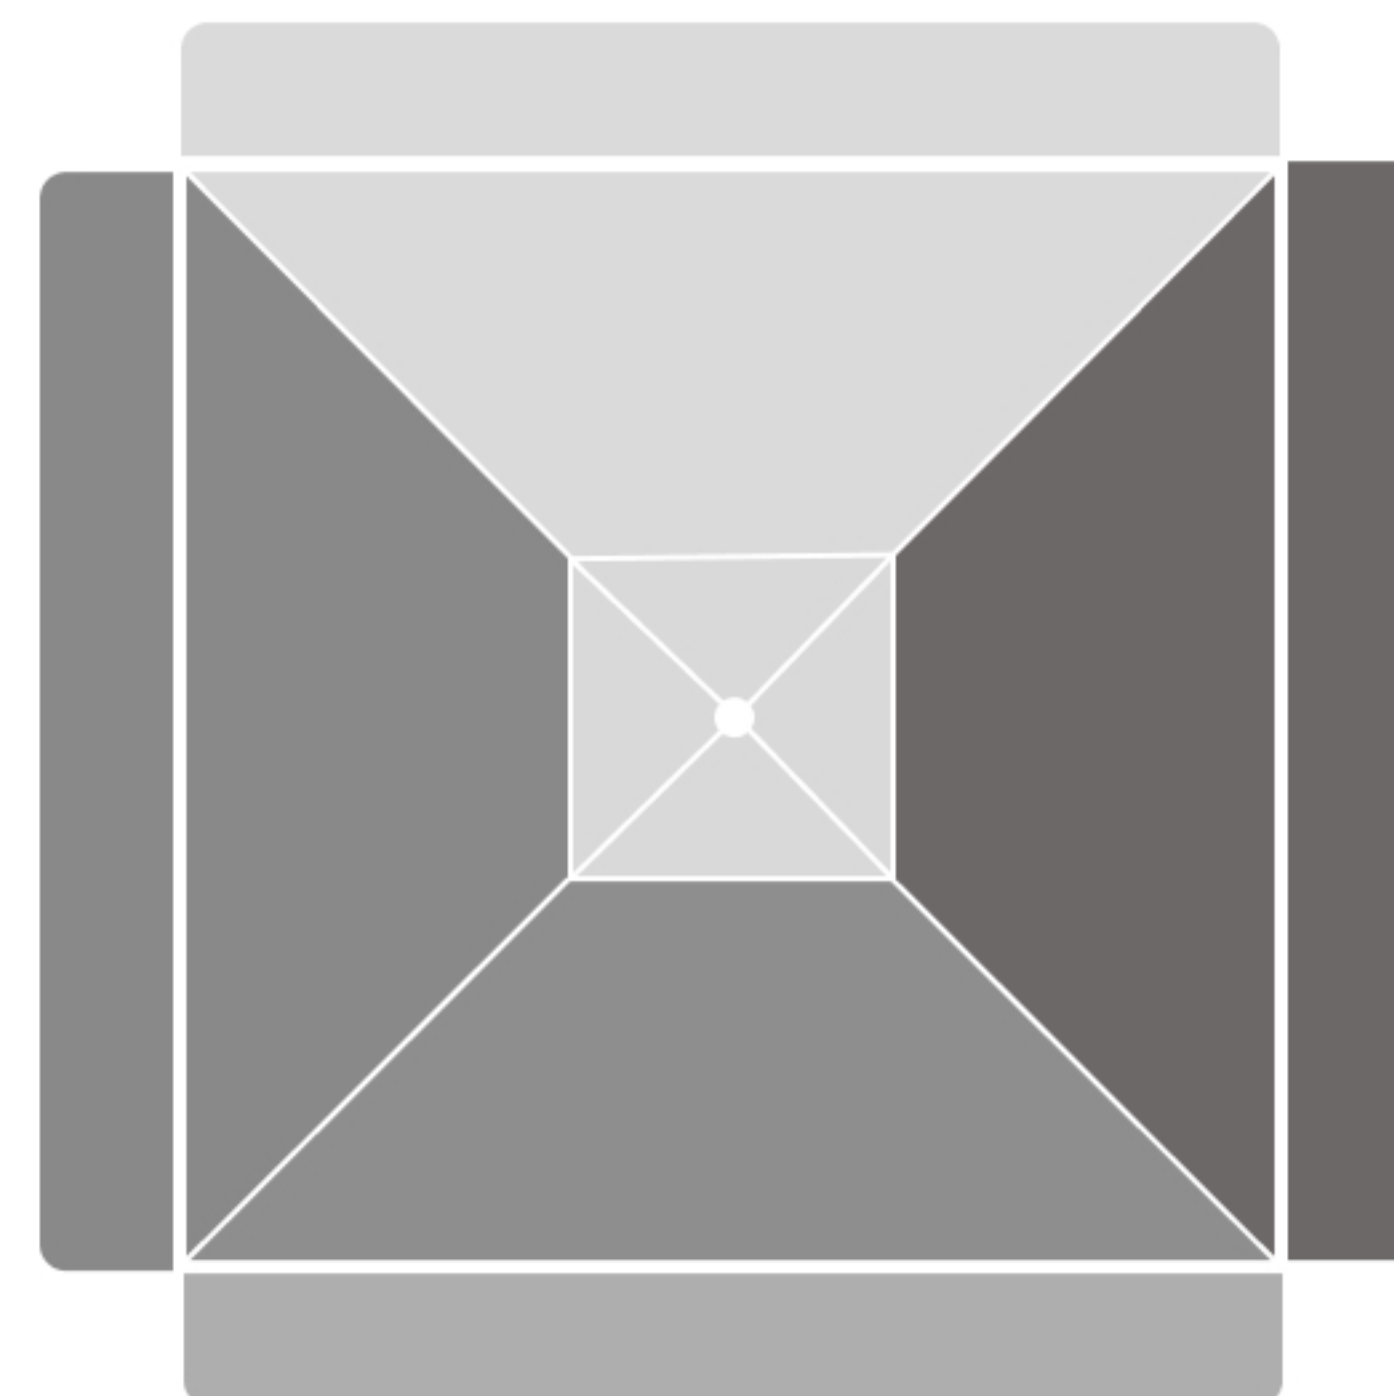

купол квадратный  
3,0 x 3,0 метра

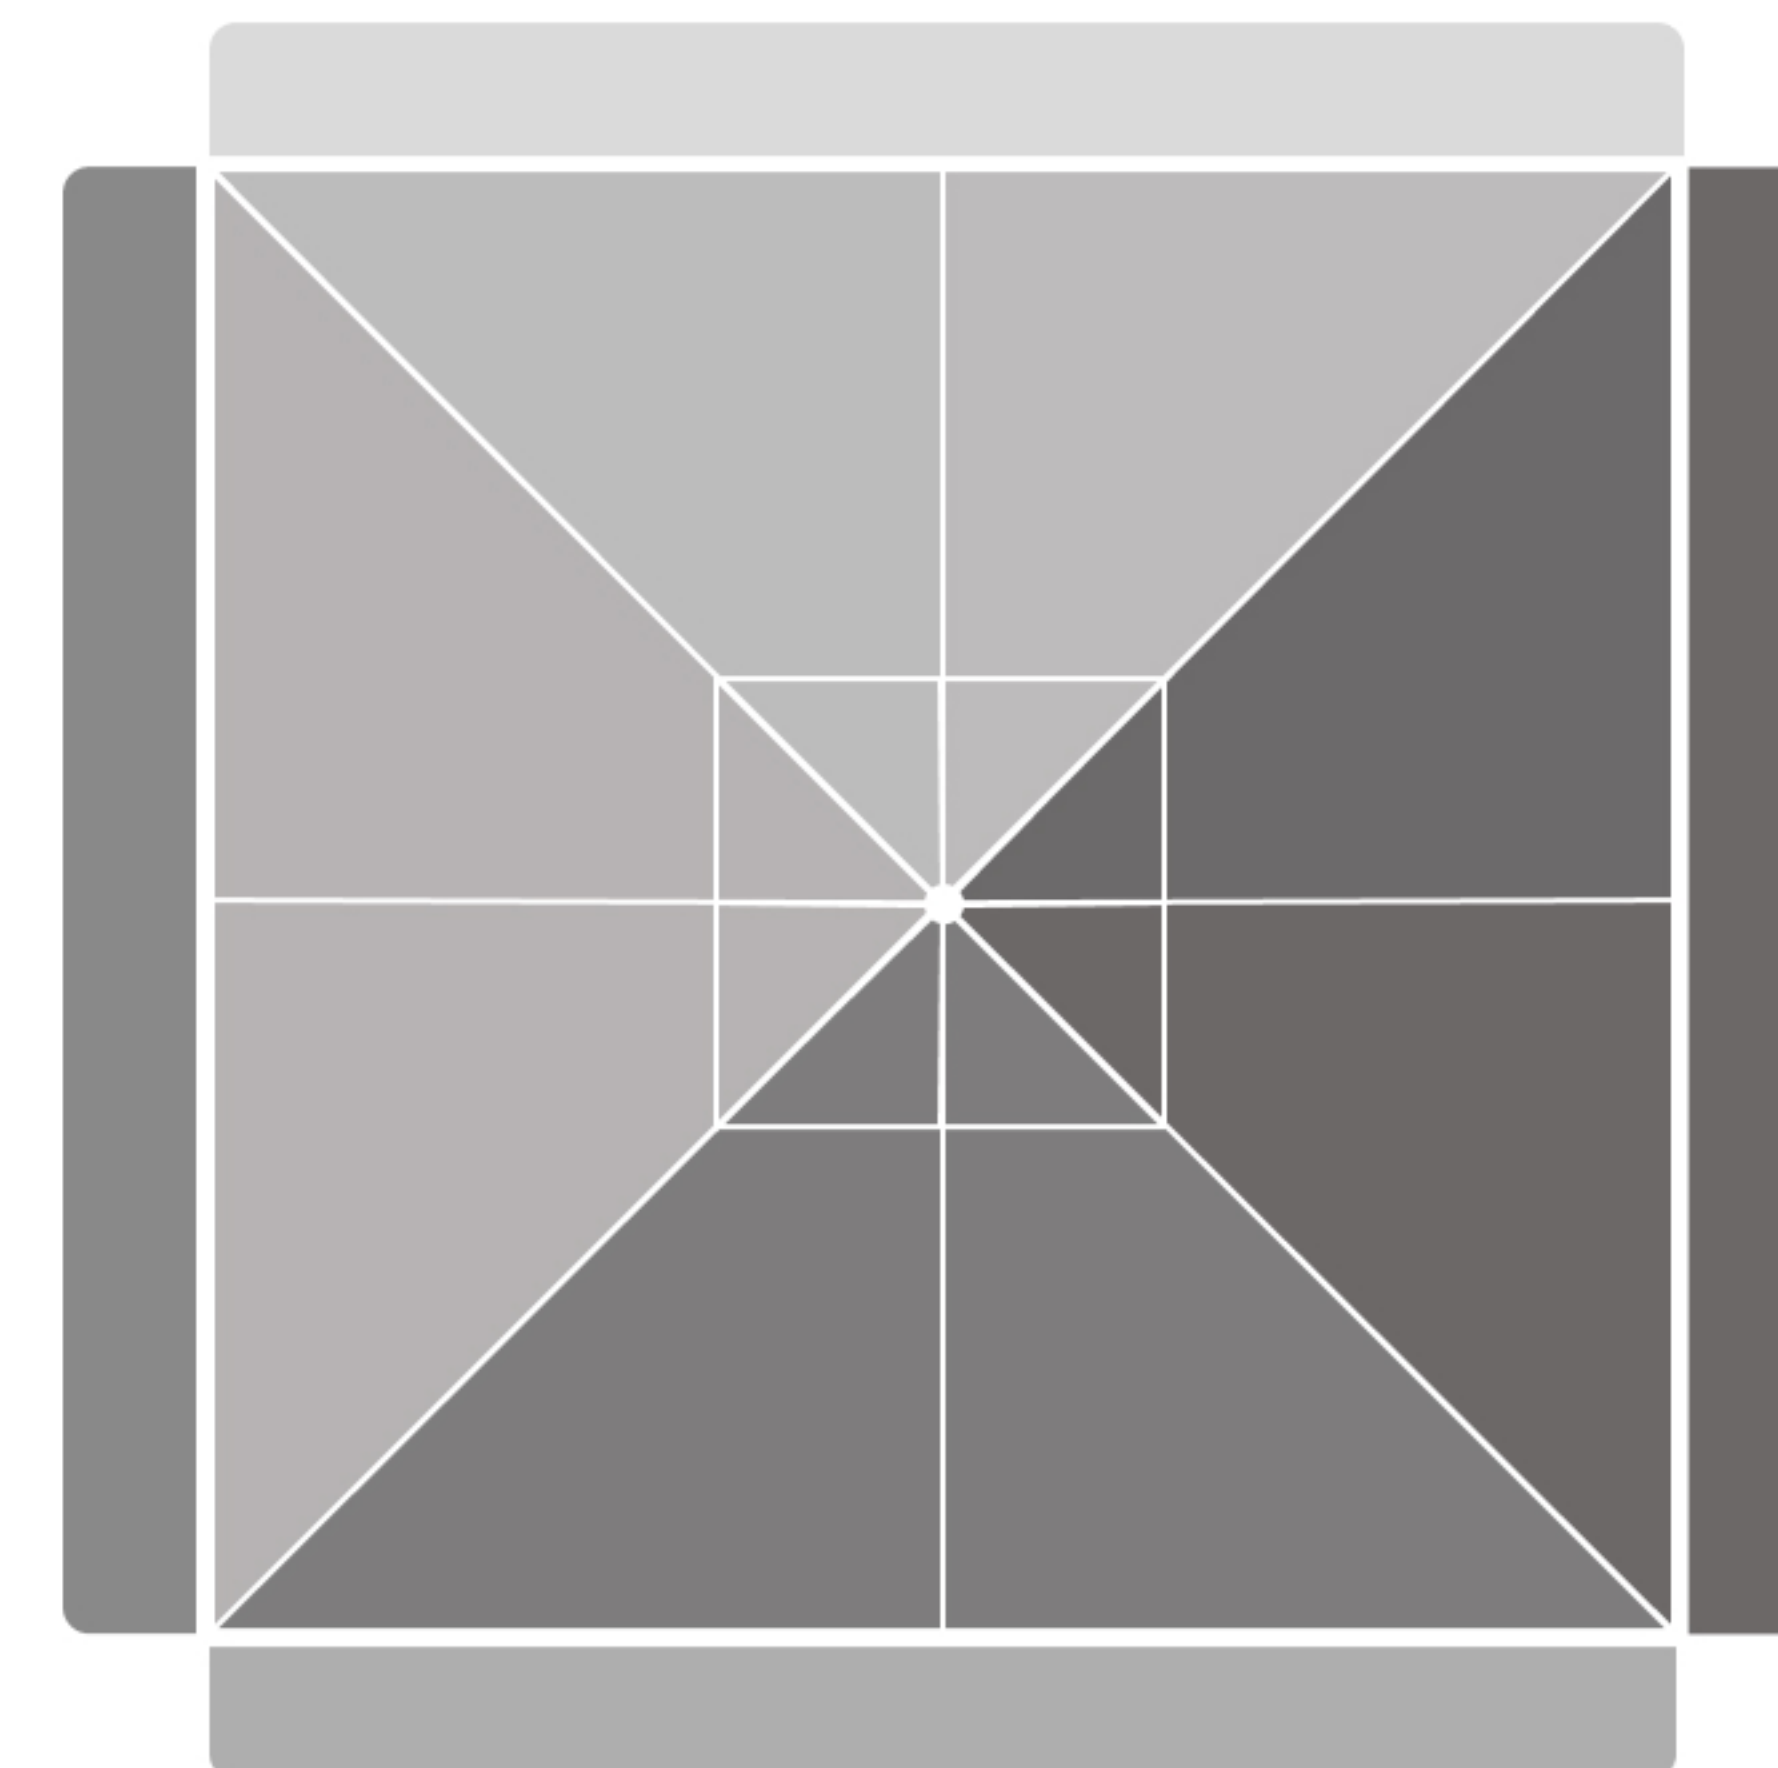

купол квадратный  
с ламбрикенами или без  
3,5 x 3,5 метра  
4,0 x 4,0 метра

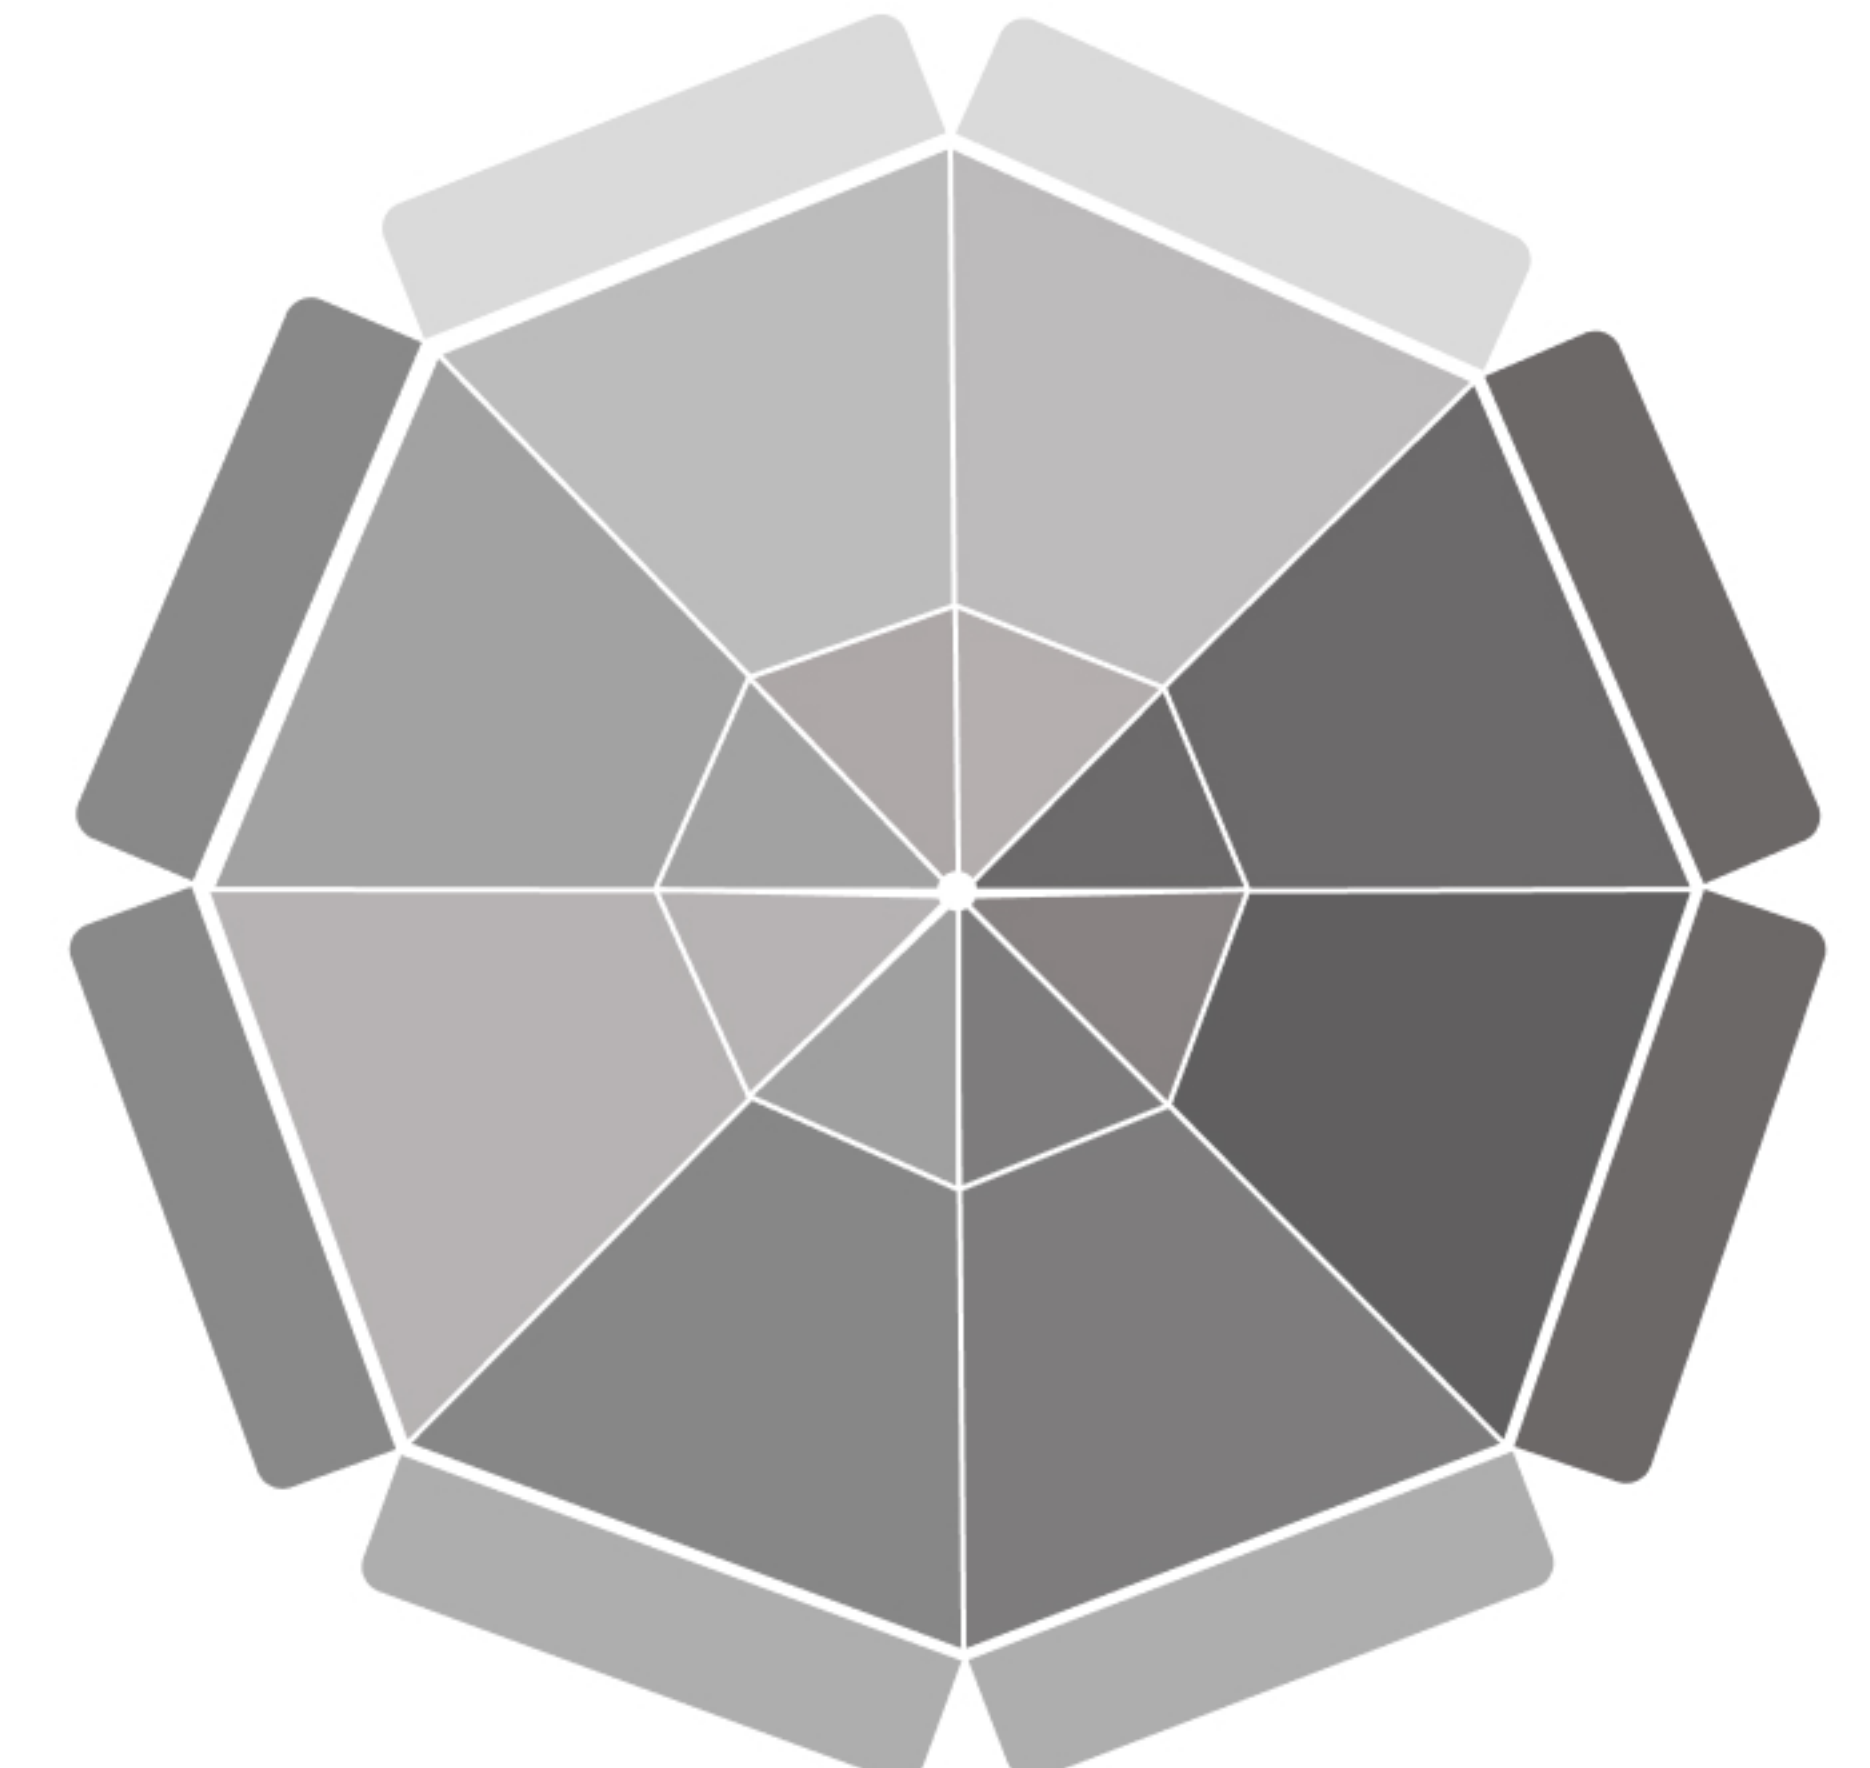

купол круглый  
3,0 x 3,0 метра  
3,5 x 3,5 метра  
4,0 x 4,0 метра